

Arch. Enrico Antonio Carevaggini

Via Archimede 42, int.7 - 57027 SAN VINCENZO (LI)
Tel+Fax. 0565/705367 - P.I.: 01209520491 - C.F.: CRVNCN69P01A794V

A/3

PROGETTO

PERMESSO DI COSTRUIRE IN SANATORIA
ci cui all'art. 209 della LR 65/2014

COMUNE DI

San Vincenzo

UBICAZIONE

Via Euclide 4-a-b-c-d

OGGETTO

STATO RILEVATO (PROGETTO)
Prospetto Nord ed Est

SCALA

1:100

RICHIEDENTE

Geingros s.a.s.

TAV.

5/21


NOME FILE

SP_V01_R0

NOTE



PROSPETTO EST

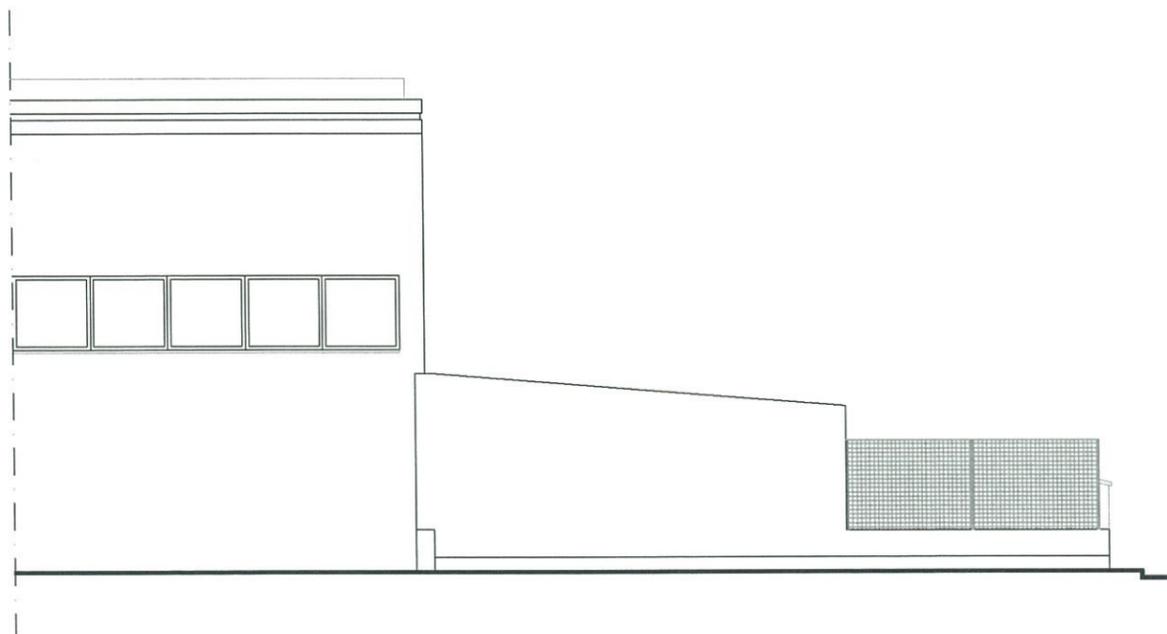

PROSPETTO NORD

