

Arch. Enrico Antonio Carevaggini

Via Archimede 42, int.7 - 57027 SAN VINCENZO (LI)  
Tel+Fax. 0565/705367 - P.I.: 01209520491 - C.F.: CRVNCN69P01A794V

A/3

PROGETTO

PERMESSO DI COSTRUIRE IN SANATORIA  
di cui all'art. 209 della LR 65/2014

COMUNE DI

San Vincenzo

UBICAZIONE

Via Euclide 4-a-b-c-d

OGGETTO

STATO RILEVATO (PROGETTO):  
Sezioni A-A B-B

SCALA

1:100

RICHIEDENTE

Geingros s.a.s.

TAV.


7/21

NOME FILE

SP\_S01\_R0

NOTE

SEZIONE A-A

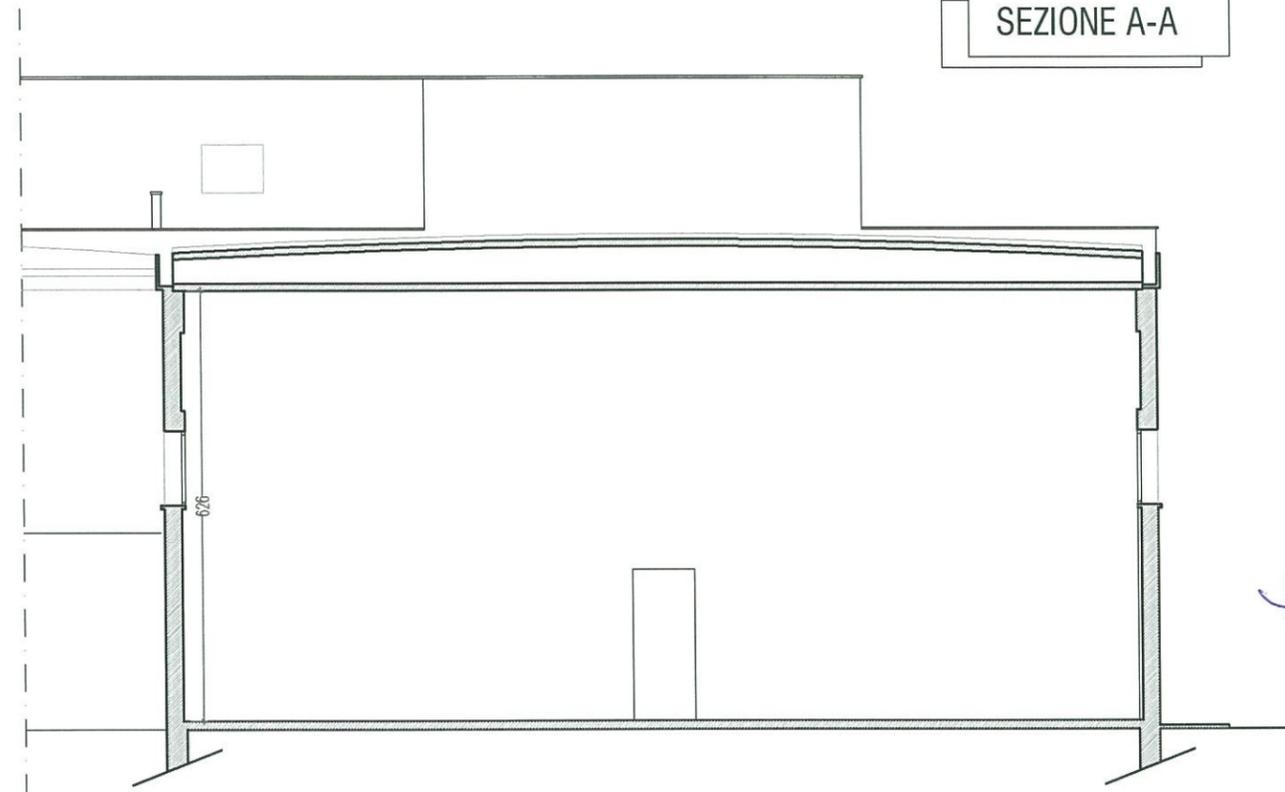

SEZIONE B-B

